

初期設定：④マップ登録

項 目	内 容
① 拠点登録	拠点コードと拠点名を登録
② デバイス登録	リストバンドの個別番号を登録
③ 作業者登録	リストバンド着用者を登録
④ マップ登録	作業範囲の地図や現場図面を登録
⑤ メールアラート登録	アラート発生時にメッセージを受信するメールアドレスの登録

4-5.マップ登録

GenVital LTEは作業者の体調管理に際して、位置情報に基づいて気象予報会社より熱中症対策指標（WBGT値）データの提供を受けています。このため、現場の正確な位置情報をシステムに登録する必要があります。また、登録したマップは作業員の位置情報表示にも利用されます。

【登録前に準備が必要な情報】

現場の緯度・経度（Google map等で取得できます）、現場の見取り図、平面図などの画像ファイル

登録タイプは以下のいずれかを選択可能

- 「**GPS**」 クラウド上の地図データを表示
- 「**両方**」 クラウド上の地図データに加えて、アップロードした画像ファイル（現場の見取り図等）を地図データに重畳して表示

※別システムで利用する登録タイプ「図面」はGenVital LTEでは使用しません。



※イメージです。実寸とは異なります

気象予報会社から提供されるWBGT値は1kmメッシュのデータとなります。ご利用場所が点在する場合は、マップを複数登録することをお勧めいたします。


4-5.マップ登録

マップを追加した際に表示される項目は以下のとおりです。
登録方法は次ページで解説します。

① 「マップ」>「マップ設定」をクリック



② 「追加」をクリックし>設定内容を入力>「保存」

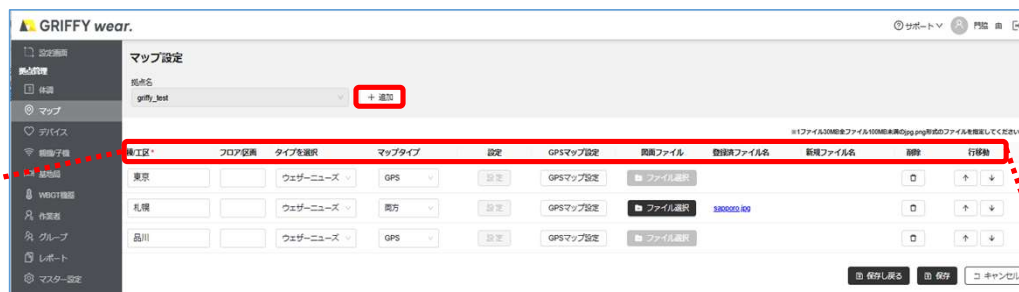

③ 左の項目から入力>タイプを選択することで設定が可能になります。

棟/工区	フロア/区画	タイプを選択	マップタイプ	設定	GPSマップ設定	図面ファイル マップタイプ「両方」の 場合のみ使用	登録済ファイル名 マップタイプ「両方」の 場合のみ使用	新規ファイル名 マップタイプ「両方」の 場合のみ使用	削除	行移動
任意の内容 を入力	任意の内容 を入力	SisMil ウェザーニュース	図面＋ファイル登録 GPS：地図から選択 両方：重ねて表示		GPSマップ設定	ファイル選択	既に登録されているファイル名が表示	新規に登録するファイル名が表示		↑ ↓

「ウェザーニュース」を選択。
SisMilを使用する場合のみ「SisMil」

「GPS」または
「両方」を選択。

マップ設定ウィンドウが表示
される。
表示された地図を操作し、
適切な範囲を指定してくだ
さい。

図面ファイルを登録
登録可能なファイル形式
(jpeg、png)

図面ファイルをセットすると
ファイル名が表示

「保存」を押すと登録した
ファイルを表示
(新規ファイル名から移行)

対象の行を削除

マップを複数登録し
た場合に表示順を
変更する

4-5.マップ登録

地図上の表示設定のみを行う場合は①を、地図上に見取り図などの画像ファイルを配置して重畳表示を行う場合は、②→①の順番で設定を行なってください。

マップ設定

拠点名
CSテスト + 追加

棟/工区*

フロア/区画

タイプを選択

マップタイプ

設定

① GPSマップ設定

② 図面ファイル

登録済ファイル名

新規ファイル名

削除

行移動

札幌

ウェザーニュース

両方

設定

GPSマップ設定

ファイル選択

1e647e2f9711662440b65681...

保存し戻る


保存

キャンセル




①GPSマップ設定

中心に表示する緯度経度、地図の縮尺、表示方向などを設定し、マップとして登録。
②でアップロードする図面ファイルの配置もここから行います。

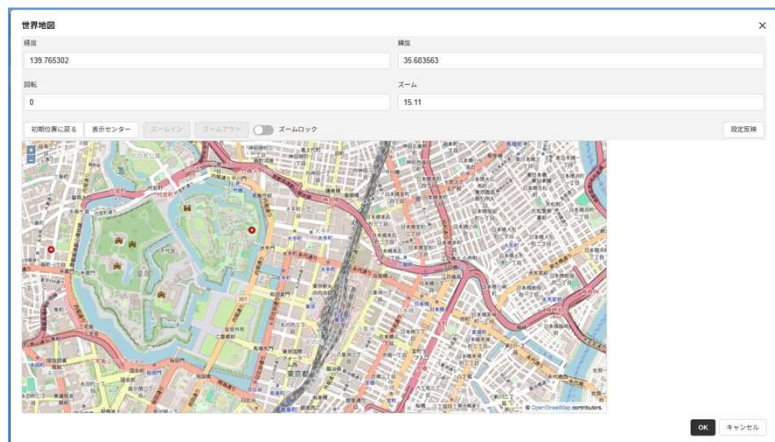

②図面ファイル

①の地図上に配置する図面ファイルをアップロードします。

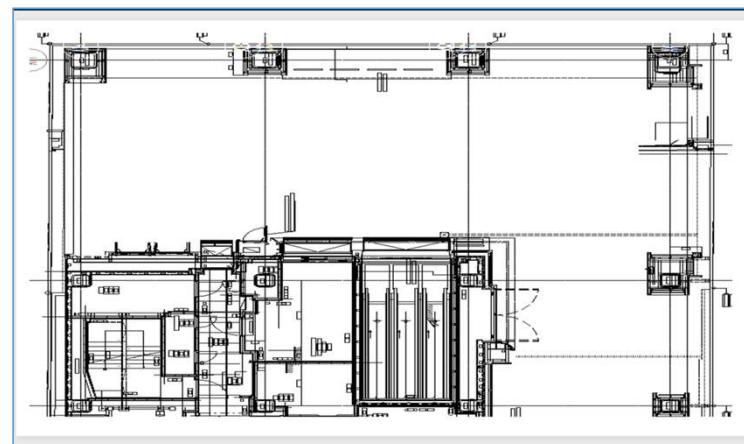

4-5. マップ登録 GPSマップ設定

① マップタイプ「GPS」を選択>「GPSマップ設定」をクリックし現場の位置情報を設定します。

マップ設定

拠点名
griffy_test

+ 追加

※1ファイル30MB全ファイル100MB未満のjpg.png形式のファイルを指定してください。

棟/工区 *

フロア/区画

タイプを選択

マップタイプ

設定

GPSマップ設定

図面ファイル

登録済ファイル名

新規ファイル名

削除

行移動

札幌中心全国

1

ウェザーニュース

GPS

設定

GPSマップ設定

ファイル選択

保存し戻る

保存

キャンセル

世界地図

×

経度

緯度

139.765302

35.683563

回転

ズーム

0

15.11

初期位置に戻る

表示センター

ズームイン

ズームアウト

ズームロック

設定反映



OK

キャンセル




①GPSマップ設定

中心に表示する緯度経度、地図の縮尺、表示方向などを設定し登録。
②でアップロードする図面ファイルの配置もここから行います。

管理したい場所が複数ある場合、複数枚のマップを登録することが可能です。

4-5.マップ登録 図面ファイル重畳設定

③ GPSマップ上左上のズームボタン（＋、－）またはマウスホイールを回転させGPSマップの縮尺を変更し、図面をクリックして移動させ配置します。

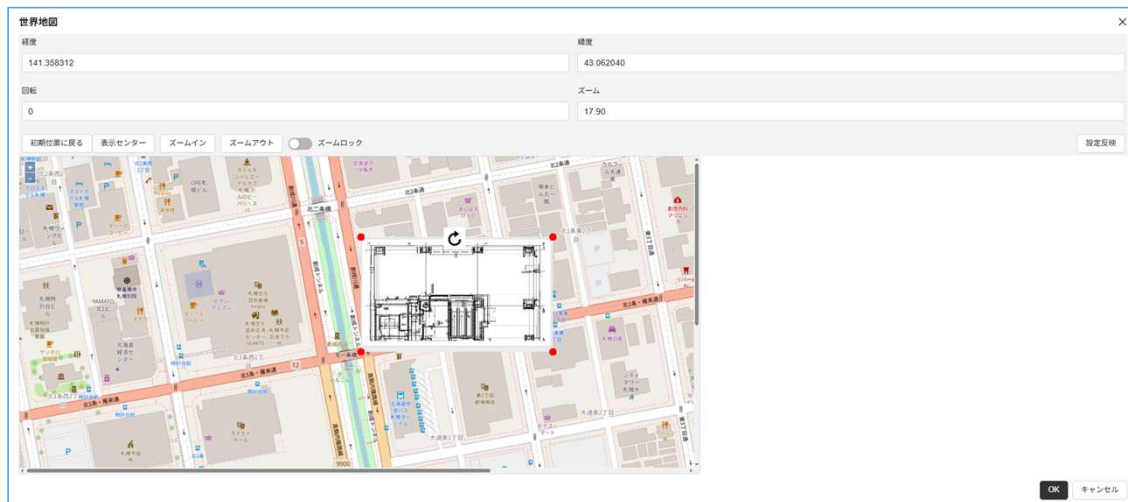

図面の縮尺は「ズームイン」「ズームアウト」で変更できます。

「表示センター」クリックで図面を配置した場所がセンターになります。

⤿ をクリックすることで図面の回転が可能です。

適切な位置に配置してください。

※「初期位置に戻る」はGPSマップがデフォルトの東京駅付近に戻ります。



ボタン説明

初期位置に戻る：GPSマップが東京駅付近に移動

表示センター：図面がセンターに配置

ズームイン、ズームアウト：図面の縮小、拡大

ズームロック：オンにするとGPSマップをマウス操作で回転可能

OK